



# MECSÉR TÁJRENDEZÉSI VIZSGÁLAT

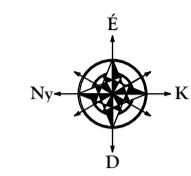

M 1 : 11000

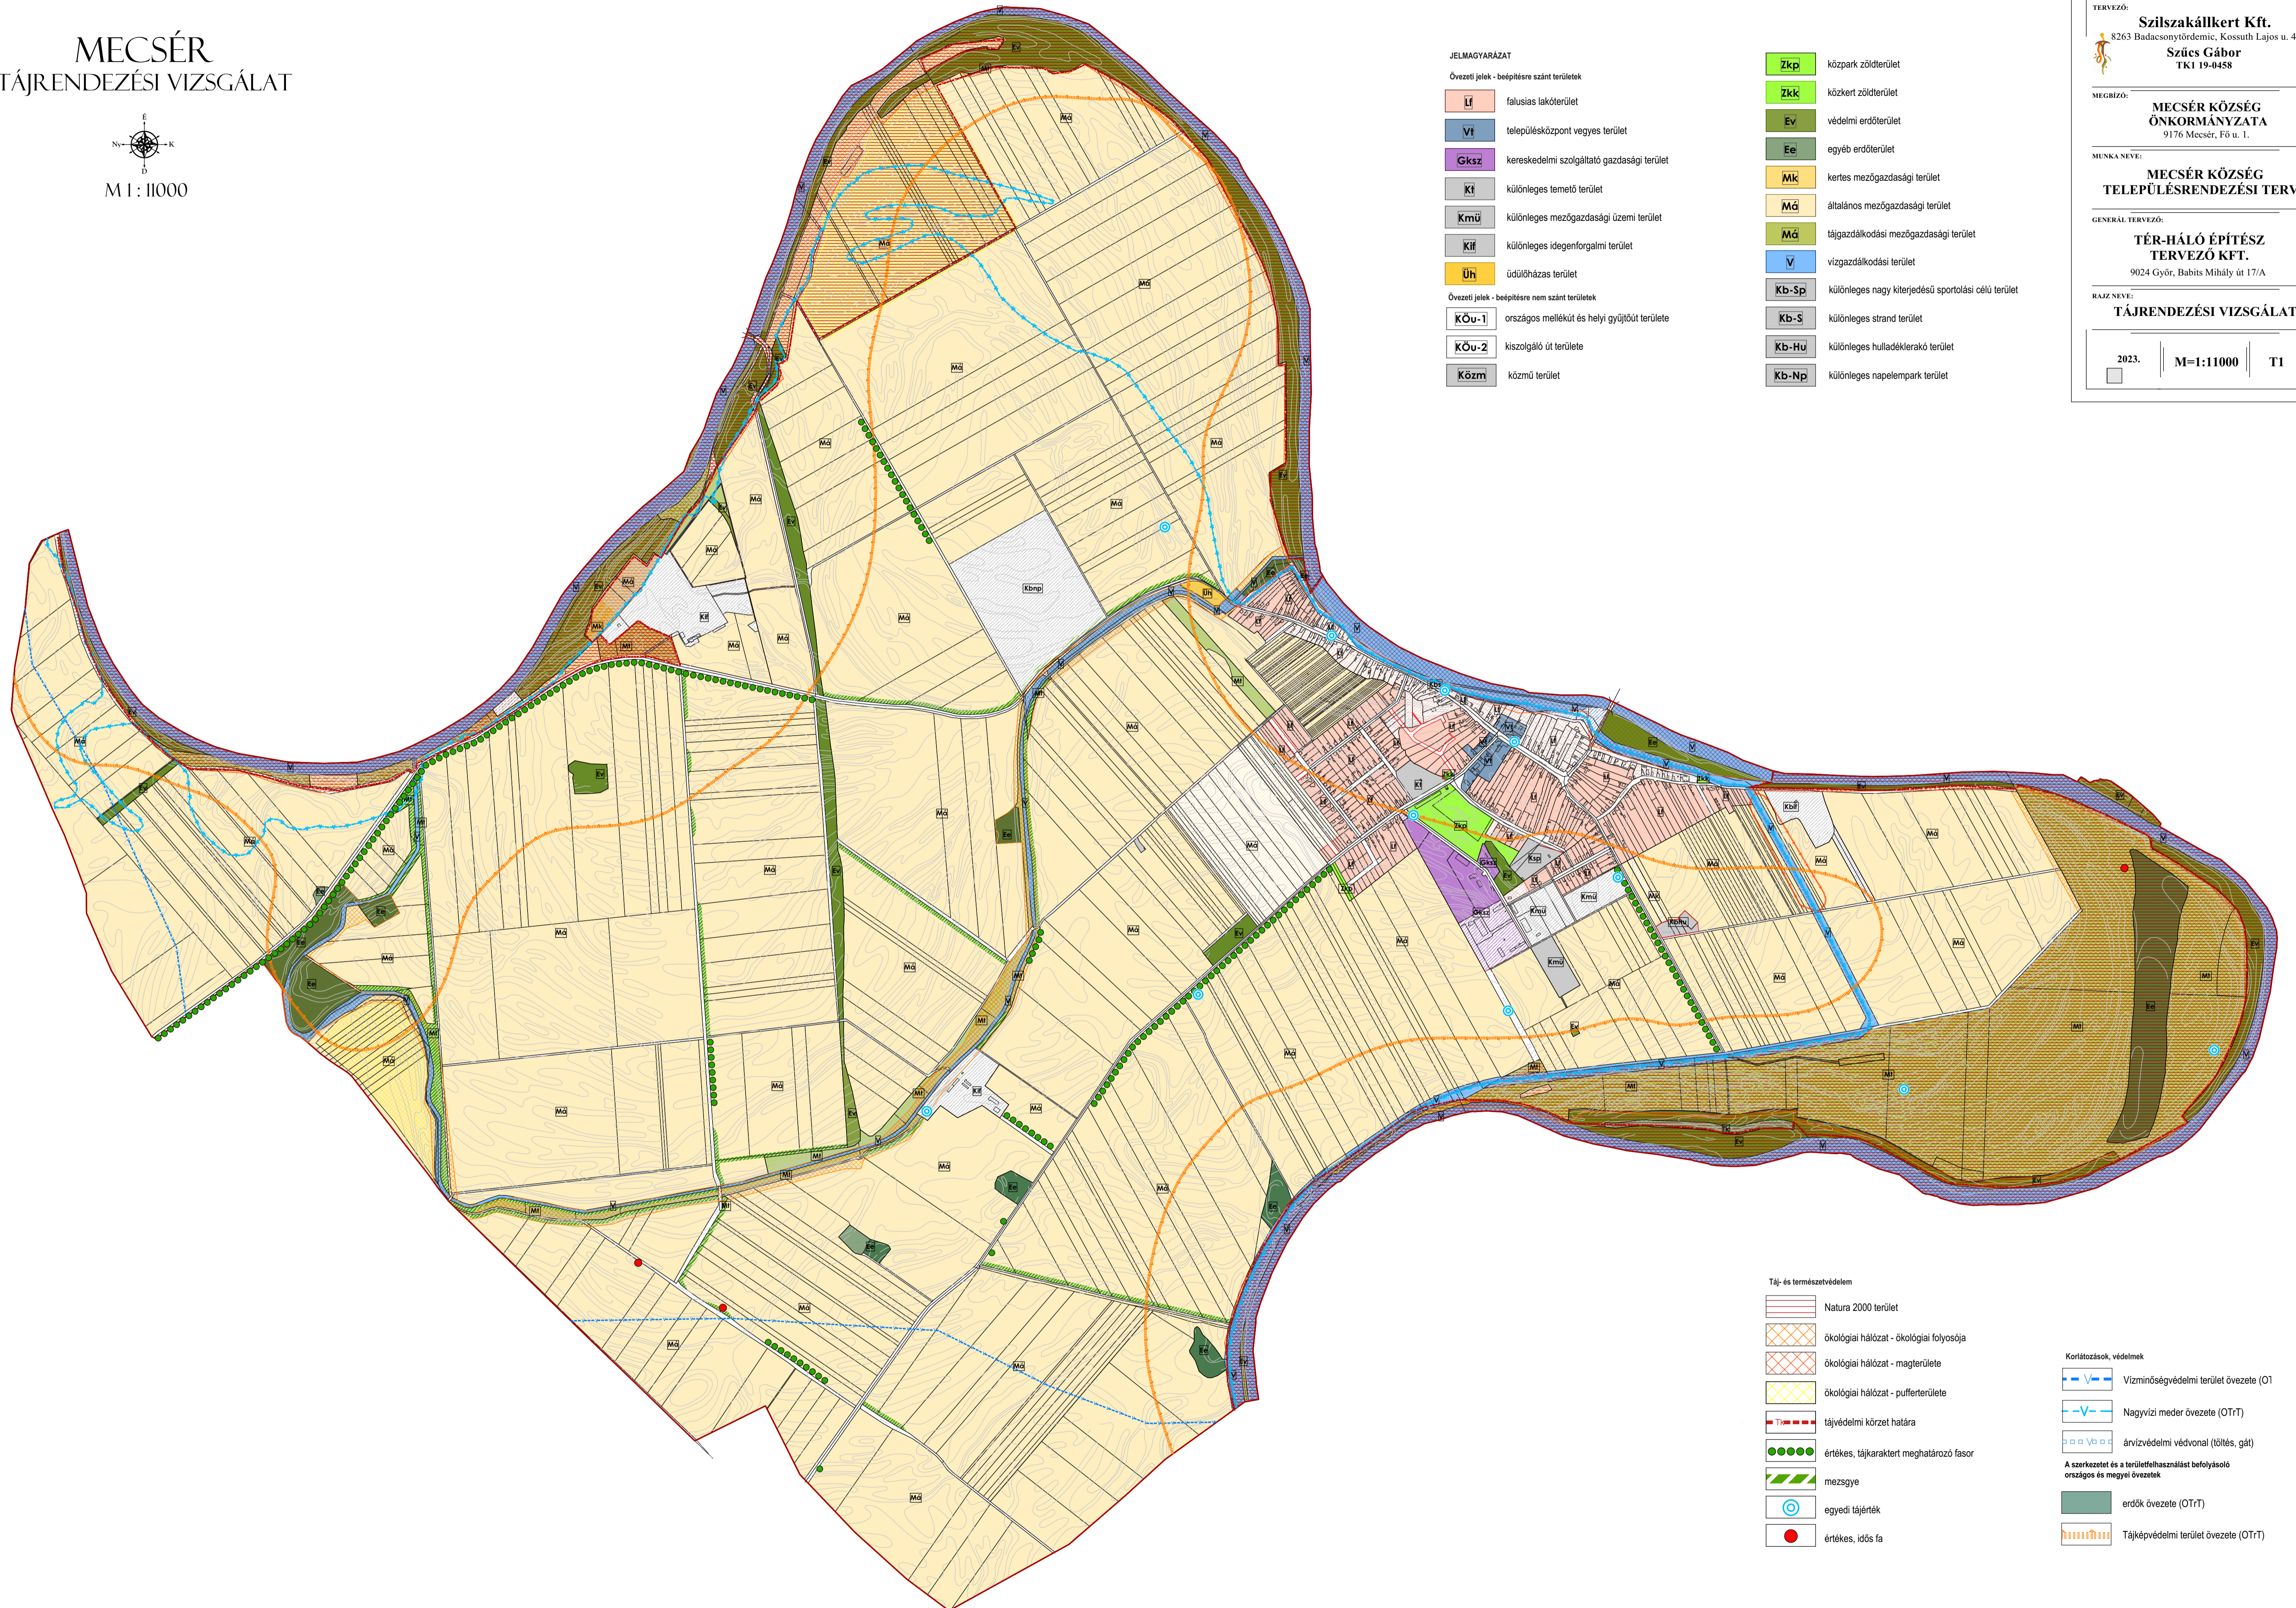

### JELMAGYARAZAT

Övezeti jelek - beépítésre szánt területek

- Lf falusias lakóterület
- Vf településközpont vegyes terület
- Gksz kereskedelmi szolgáltató gazdasági terület
- Kf különleges temető terület
- Kmü különleges mezőgazdasági üzemi terület
- Kif különleges idegenforgalmi terület
- Üh üdülőház terület

Övezeti jelek - beépítésre nem szánt területek

- Köu-1 országos mellékút és helyi gyűjtőút területe
- Köu-2 kiszolgáló út területe
- Közmi közmű terület

- Zkp közpark zöldterület
- Zkk közkert zöldterület
- Ev védelmi erdőterület
- Ee egyéb erdőterület
- Mk kertes mezőgazdasági terület
- Má általános mezőgazdasági terület
- Mh tájgazdálkodási mezőgazdasági terület
- V vizgazdálkodási terület
- Kb-Sp különleges nagy kiterjedésű sportolási célú terület
- Kb-S különleges strand terület
- Kb-Hu különleges hulladéklerakó terület
- Kb-Np különleges naplempark terület

TERVEZŐ:  
**Szilszakállkert Kft.**  
8263 Badacsonytördecim, Kossuth Lajos u. 4.  
**Szűcs Gábor**  
TKI 19-0458

MEGBÍZÓ:  
**MECSÉR KÖZSÉG ÖNKORMÁNYZATA**  
9176 Mezősér, Fő u. 1.

MUNKA NEVE:  
**MECSÉR KÖZSÉG TELEPÜLÉSRENDEZÉSI TERVE**

GENÉRAL TERVEZŐ:  
**TÉR-HÁLÓ ÉPÍTÉSZ TERVEZŐ KFT.**  
9024 Győr, Babits Mihály út 17/A

RAJZ NEVE:  
**TÁJRENDEZÉSI VIZSGÁLAT**

2023. | M=1:11000 | T1

- Táj- és természetvédelem
- Natura 2000 terület
  - ökológiai hálózat - ökológiai folyosója
  - ökológiai hálózat - magterülete
  - ökológiai hálózat - pufferterülete
  - tájvédelmi körzet határa
  - értékes, tájkaraktér meghatározó fasor
  - mezsgye
  - egyedi tájérték
  - értékes, idős fa

- Korlátozások, védelmek
- Vízminőségvédelmi terület övezete (OT)
  - Nagyvízi meder övezete (OTrT)
  - árvízvédelmi védvonal (töltés, gát)
  - erdők övezete (OTrT)
  - Tájvédelmi terület övezete (OTrT)
- A szerkezetet és a területfelhasználást befolyásoló országos és megyei övezetek