



MECSÉR TÁJRENDEZÉSI JAVASLAT

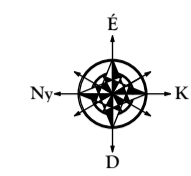

M 1 : 11000

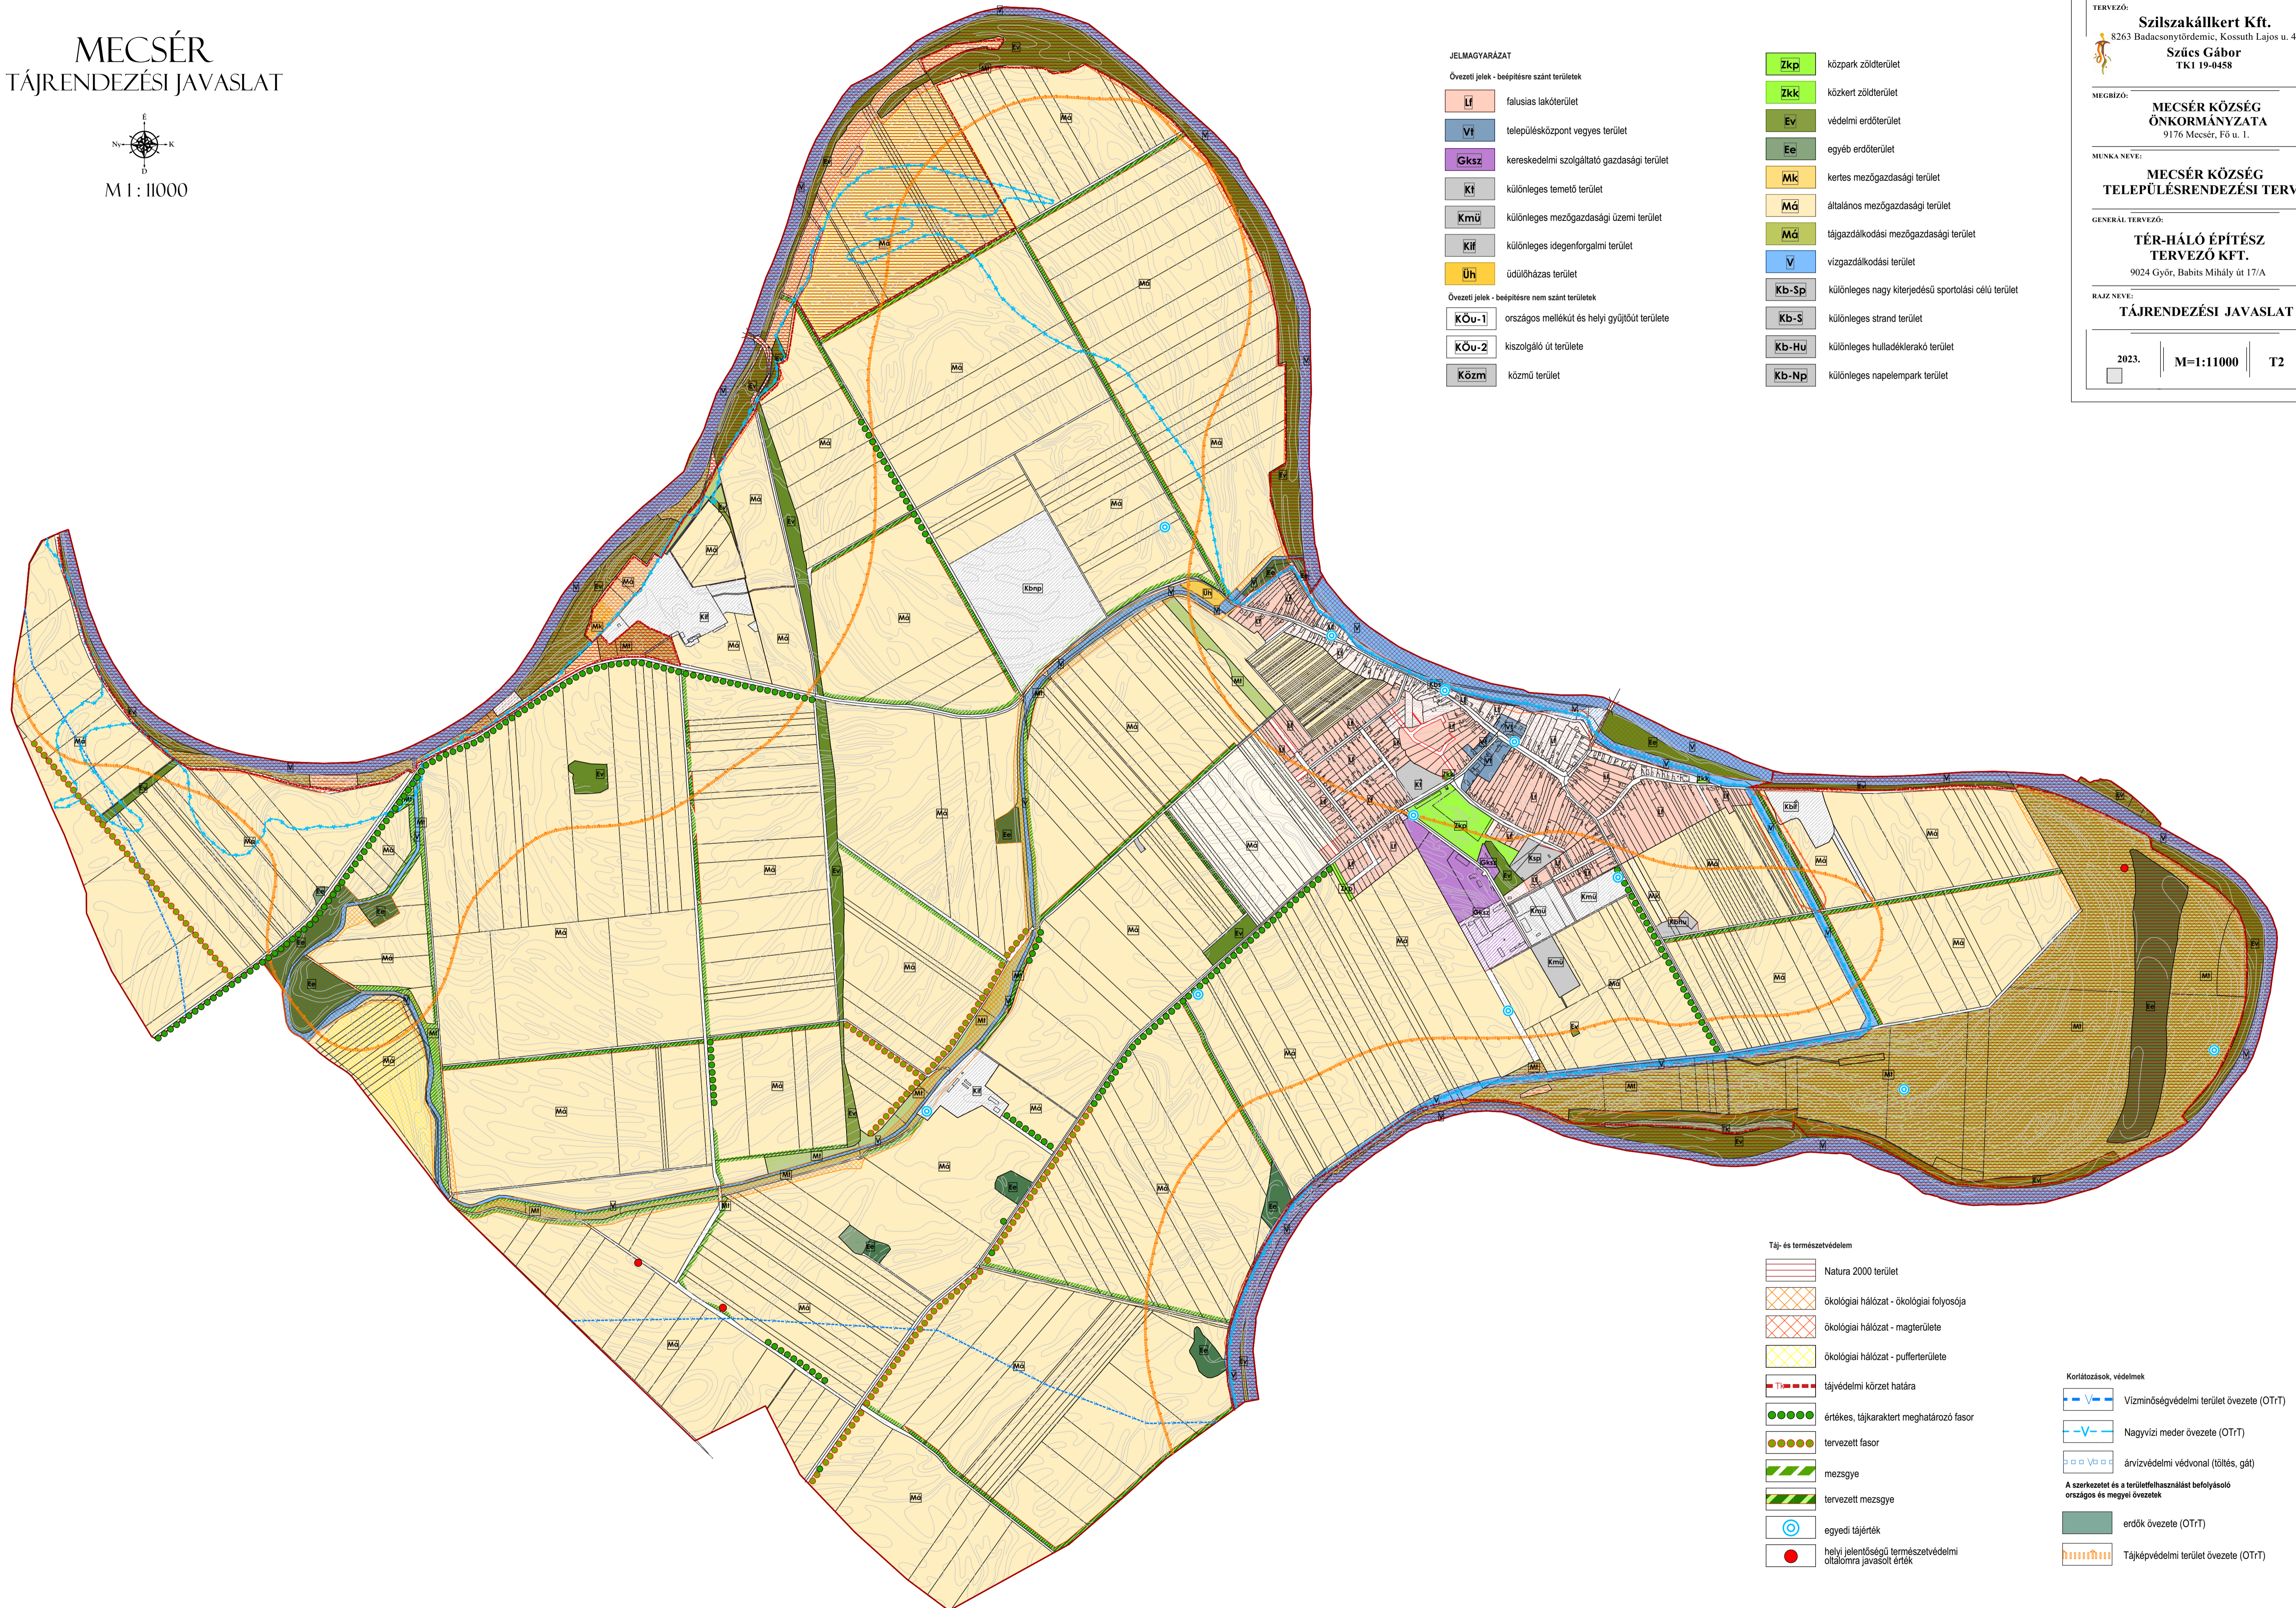

JELMAGYARAZAT

Övezeti jelek - beépítésre szánt területek

- Lf** falusias lakóterület
- Vf** településközpont vegyes terület
- Gksz** kereskedelmi szolgáltató gazdasági terület
- Kf** különleges temető terület
- Kmü** különleges mezőgazdasági üzemi terület
- Kif** különleges idegenforgalmi terület
- Üh** üdülőházas terület

Övezeti jelek - beépítésre nem szánt területek

- KÖu-1** országos mellékút és helyi gyűjtőút területe
- KÖu-2** kiszolgáló út területe
- Közm** közmű terület

- Zkp** közpark zöldterület
- Zkk** közkert zöldterület
- Ev** védelmi erdőterület
- Ee** egyéb erdőterület
- Mk** kertés mezőgazdasági terület
- Má** általános mezőgazdasági terület
- Má** tájgazdálkodási mezőgazdasági terület
- V** vízgazdálkodási terület
- Kb-Sp** különleges nagy kiterjedésű sportolási célú terület
- Kb-S** különleges strand terület
- Kb-Hu** különleges hulladéklerakó terület
- Kb-Np** különleges napelempark terület

Táj- és természetvédelem

- Natura 2000 terület
- ökológiai hálózat - ökológiai folyosója
- ökológiai hálózat - magterülete
- ökológiai hálózat - pufferterréte
- tájvédelmi körzet határa
- értékes, tájkaraktér meghatározó fasor
- tervezett fasor
- mezsgye
- tervezett mezsgye
- egyedi tájérték
- helyi jelentőségű természetvédelmi oltalomra javasolt érték

Korlátozások, védelmek

- Vízminőségvédelmi terület övezete (OTrT)
- Nagyvízi meder övezete (OTrT)
- árvízvédelmi védvonal (töltés, gát)
- erdők övezete (OTrT)
- Tájépvédelmi terület övezete (OTrT)

A szerkesztés és a területfelhasználást befolyásoló országos és megyei övezetek

2023. | M=1:11000 | T2

TERVEZŐ:
Szilszakállkert Kft.
8263 Badacsonytördec, Kossuth Lajos u. 4.
Szűcs Gábor
TKI 19-0458

MEGBÍZÓ:
MECSÉR KÖZSÉG ÖNKORMÁNYZATA
9176 Mezőcsanak, Fő u. 1.

MUNKA NEVE:
MECSÉR KÖZSÉG TELEPÜLÉSRENDEZÉSI TERVE

GENÉRAL TERVEZŐ:
TÉR-HÁLÓ ÉPÍTÉSZ TERVEZŐ KFT.
9024 Győr, Babits Mihály út 17/A

RAJZ NEVE:
TÁJRENDEZÉSI JAVASLAT