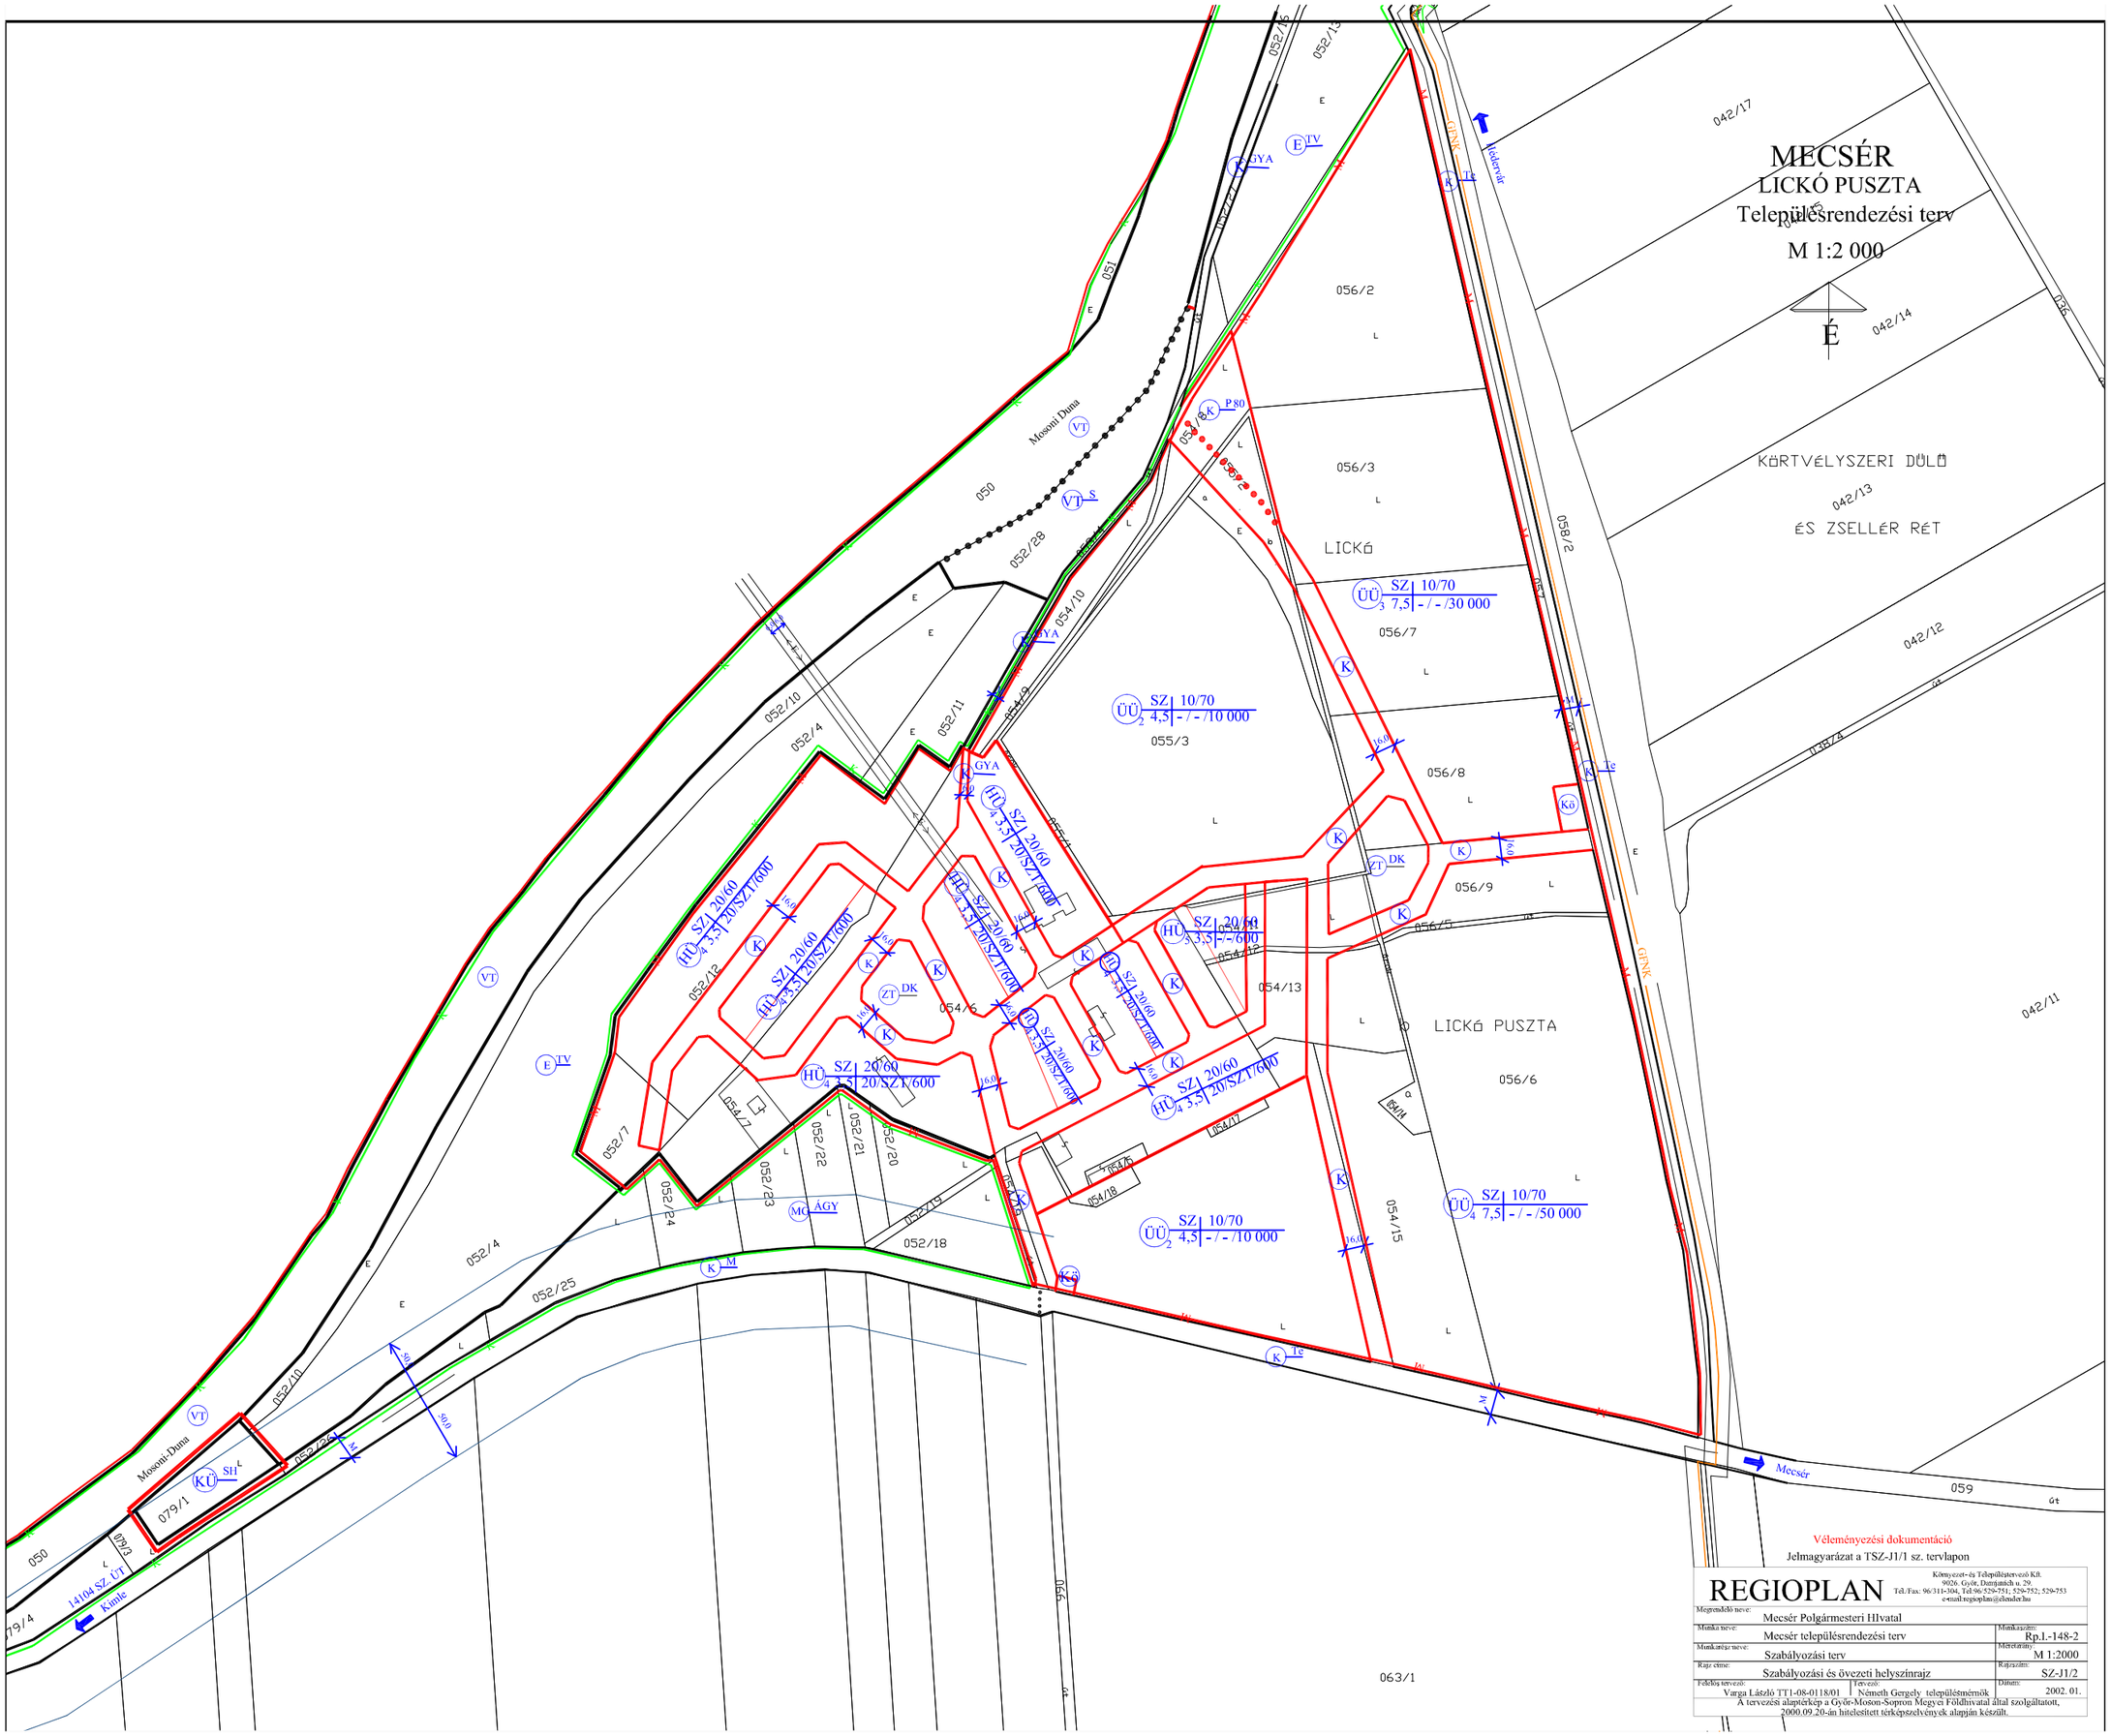

Véleményezési dokumentáció

Jelmagyarázat a TSZ-J1/1 sz. tervlapon

REGIOPLAN

Környezet- és Településtervező Kft.
9026. Győr, Dunajatách u. 29.
Tel./Fax: 96/311-304, Tel:96/529-751; 529-752; 529-753
e-mail:regioplan@elender.hu

Megrendelő neve:	Mecsér Polgármesteri Hivatal		
Munka neve:	Mecsér településrendezési terv	Munkaszám:	Rp.I.-148-2
Munkarész neve:	Szabályozási terv	Méretarány:	M 1:2000
Rajz címe:	Szabályozási és övezeti helyszínrajz	Rajzszám:	SZ-J1/2
Felelős tervező:	Varga László TT1-08-0118/01	Tervező: Németh Gergely településmérnök	Dátum: 2002. 01.

A tervezési alaptérkép a Győr-Moson-Sopron Megyei Földhivatal által szolgáltatott, 2000.09.20-án hitelesített térképszelvények alapján készült.