


MECSÉR
RIGÓ - TANYA
Településrendezési terv
M 1:2 000

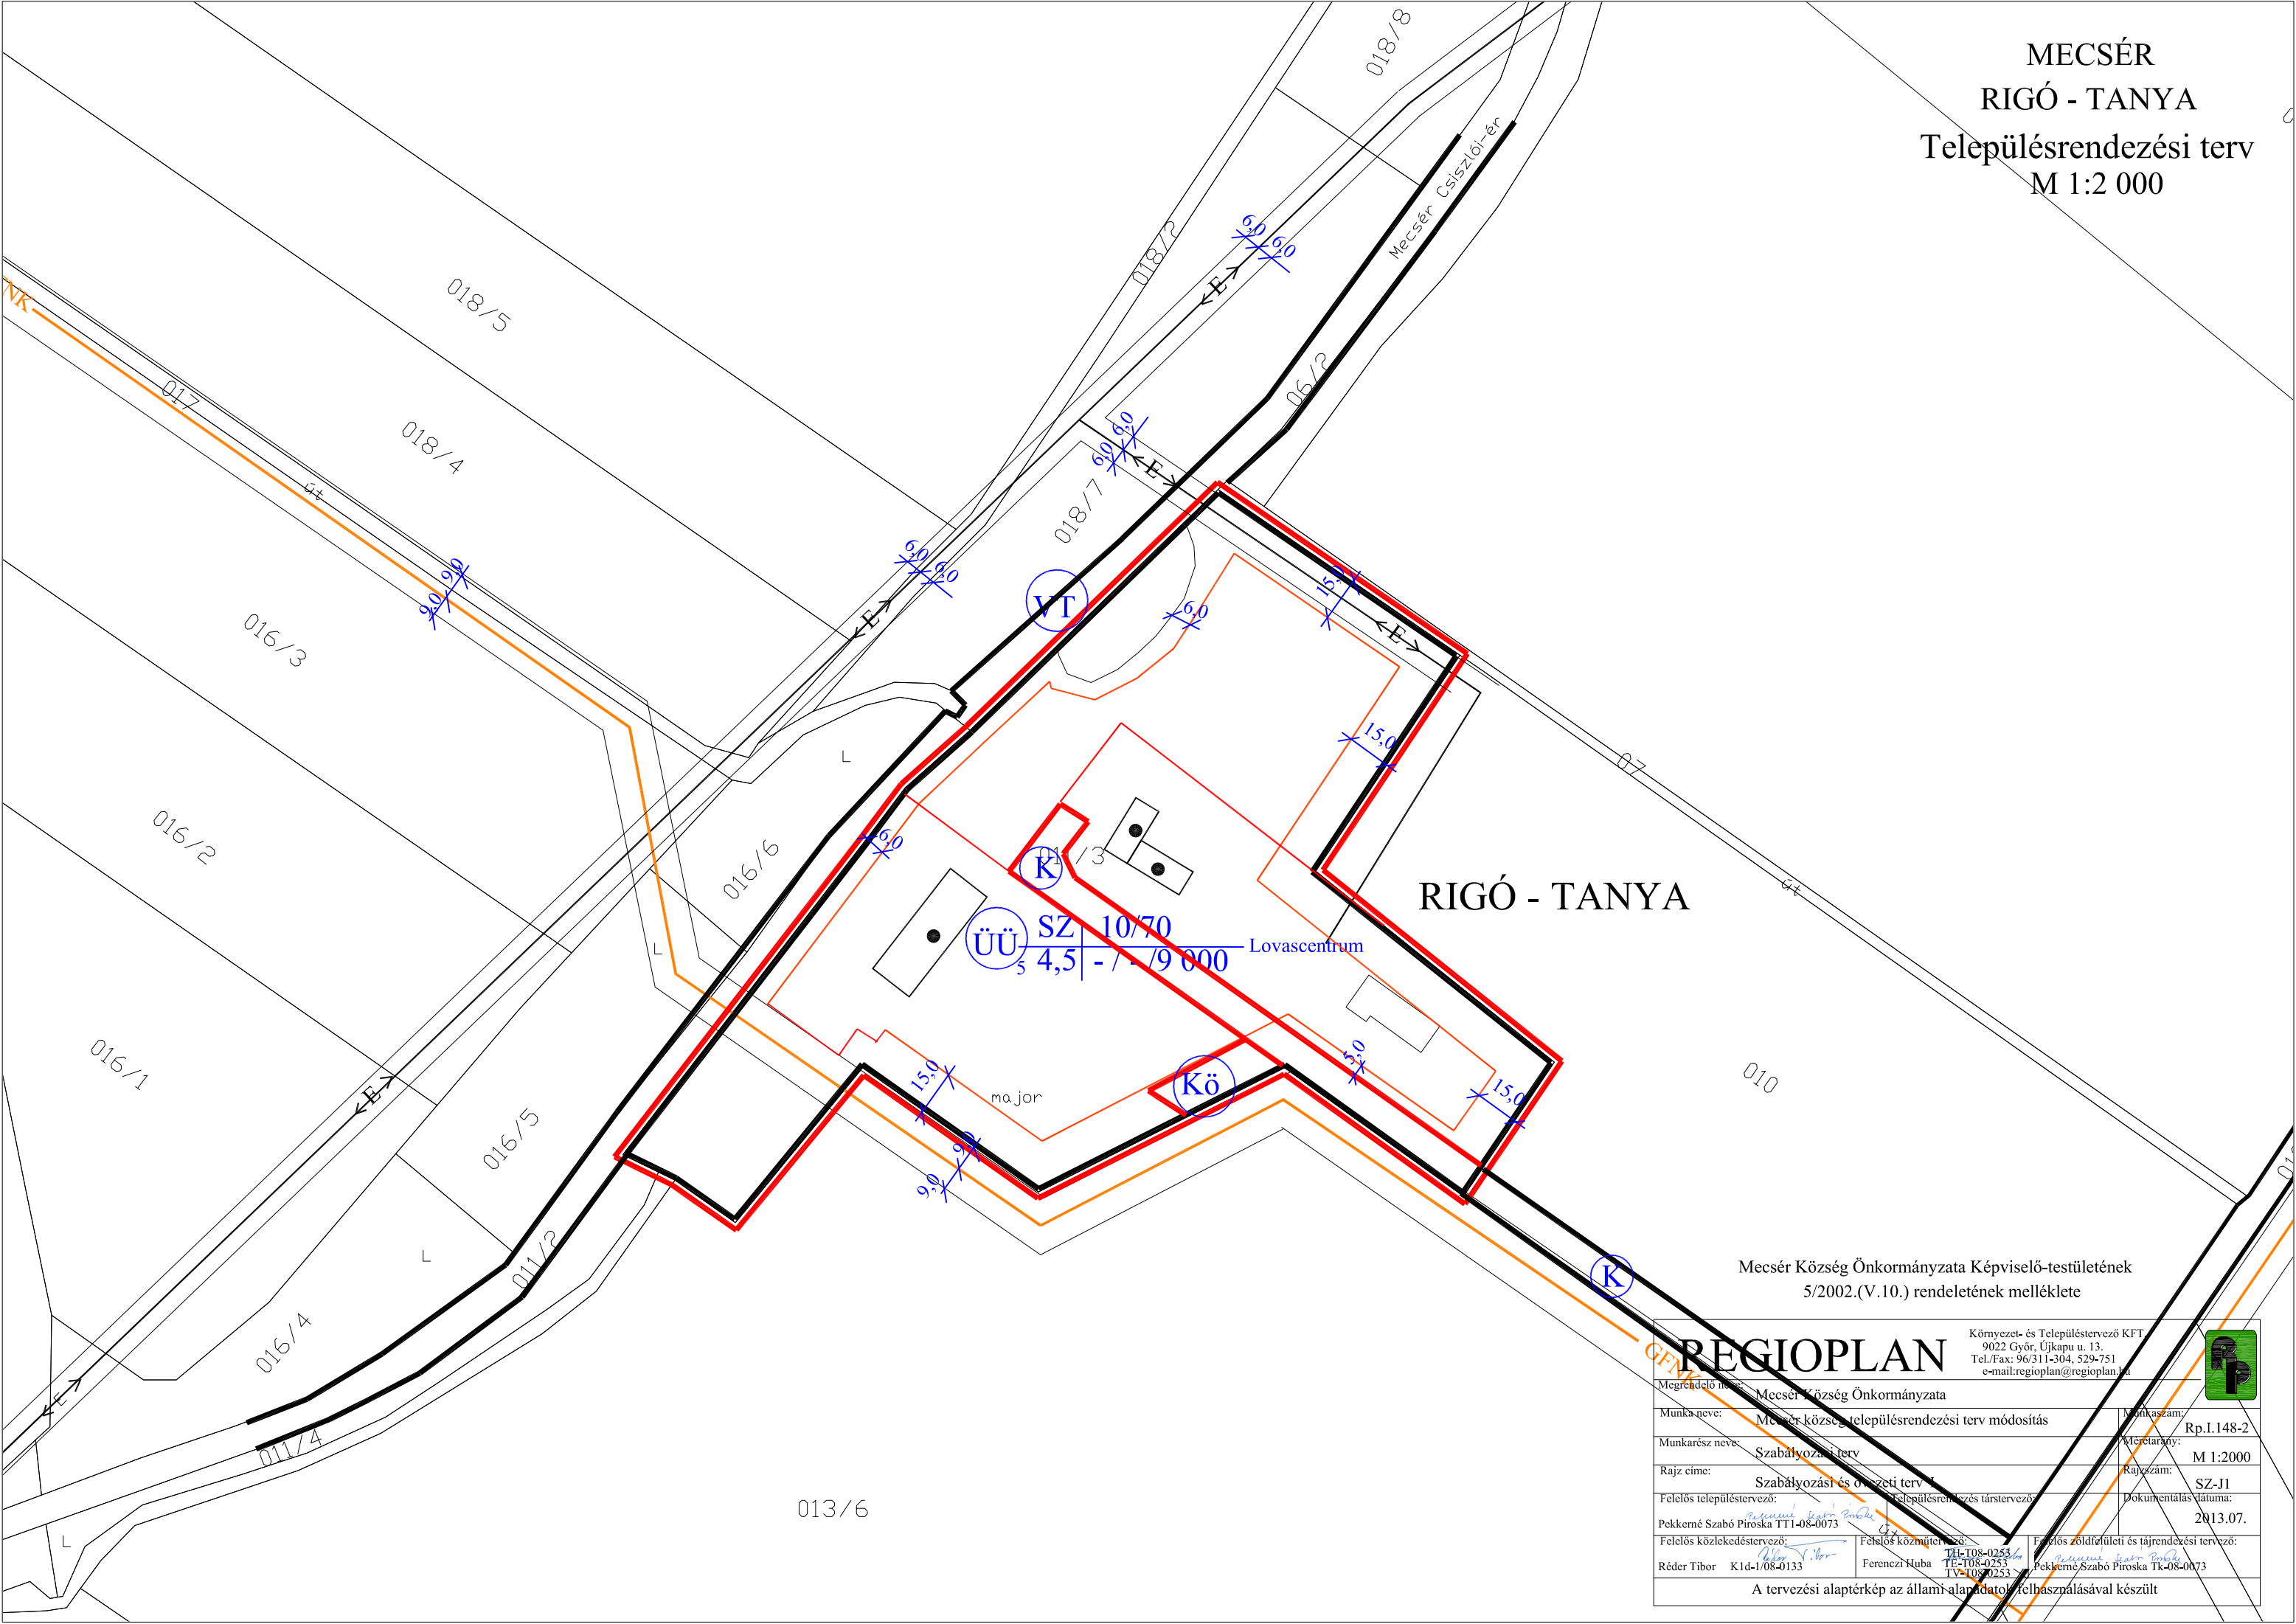

RIGÓ - TANYA

ÜÜ SZ 10/70
5 4,5 - / - / 9 000 Lovascentrum

ma.jor

Mecsér Község Önkormányzata Képviselő-testületének
5/2002.(V.10.) rendeletének melléklete

REGIOPLAN		Környezet- és Településtervező KFT 9022 Győr, Újkapu u. 13. Tel./Fax: 96/311-304, 529-751 e-mail:regioplan@regioplan.hu	
Megrendelő neve:	Mecsér Község Önkormányzata	Munkaszám:	Rp.I.148-2
Munka neve:	Mecsér község településrendezési terv módosítás	Méretarány:	M 1:2000
Munkarész neve:	Szabályozási terv	Rajzszám:	SZ-J1
Rajz címe:	Szabályozási és övezeti terv	Dokumentálás dátuma:	2013.07.
Felelős településtervező:	Pekkerme Szabó Piroška TT1-08-0073	Felelős közlekedéstervező:	Réder Tibor K1d-1/08-0133
Felelős közlekedéstervező:	Réder Tibor K1d-1/08-0133	Felelős közműtervező:	Ferenecz Huba TE-108-0253
Felelős földrajzi és tájrendezési tervező:	Pekkerme Szabó Piroška TK-08-0073		

A tervezési alaptérkép az állami alaptérkép felhasználásával készült